

Հայաստանի Հանրապետության կառավարությանն առընթեր
անշարժ գույքի կադաստրի պետական կոմիտե

Վ Կ Ա Յ Ա Կ Ա Ն N 083


ԹՈՐԳՈՄ ԱՍԼԱՆԻ ՉՈՒԱՆՅԱՆԻՆ

քարտեզագրության, գեոդեզիայի, չափագրման (հաշվառման) և հողաշինարարության
գործունեության մասնագիտական որակավորման հանձնաժողովի
24 հունվարի 2012թ. եզրակացությամբ՝ արձանագրություն N 2
տրվել է

**ՔԱՐՏԵԶԱԳՐՈՂԻ, ԳԵՈԴԵԶԻՍՏԻ, ՉԱՓԱԳՐՈՂԻ
(ՀԱՇՎԱՌՈՂԻ), ՀՈՂԱՇԻՆԱՐԱՐԻ
ՈՐԱԿԱՎՈՐՈՒՄ**

ՀՀ կառավարությանն առընթեր
անշարժ գույքի կադաստրի
պետական կոմիտեի նախագահ

Ե. Զախարյան
Ե. ԶԱԽԱՐՅԱՆ

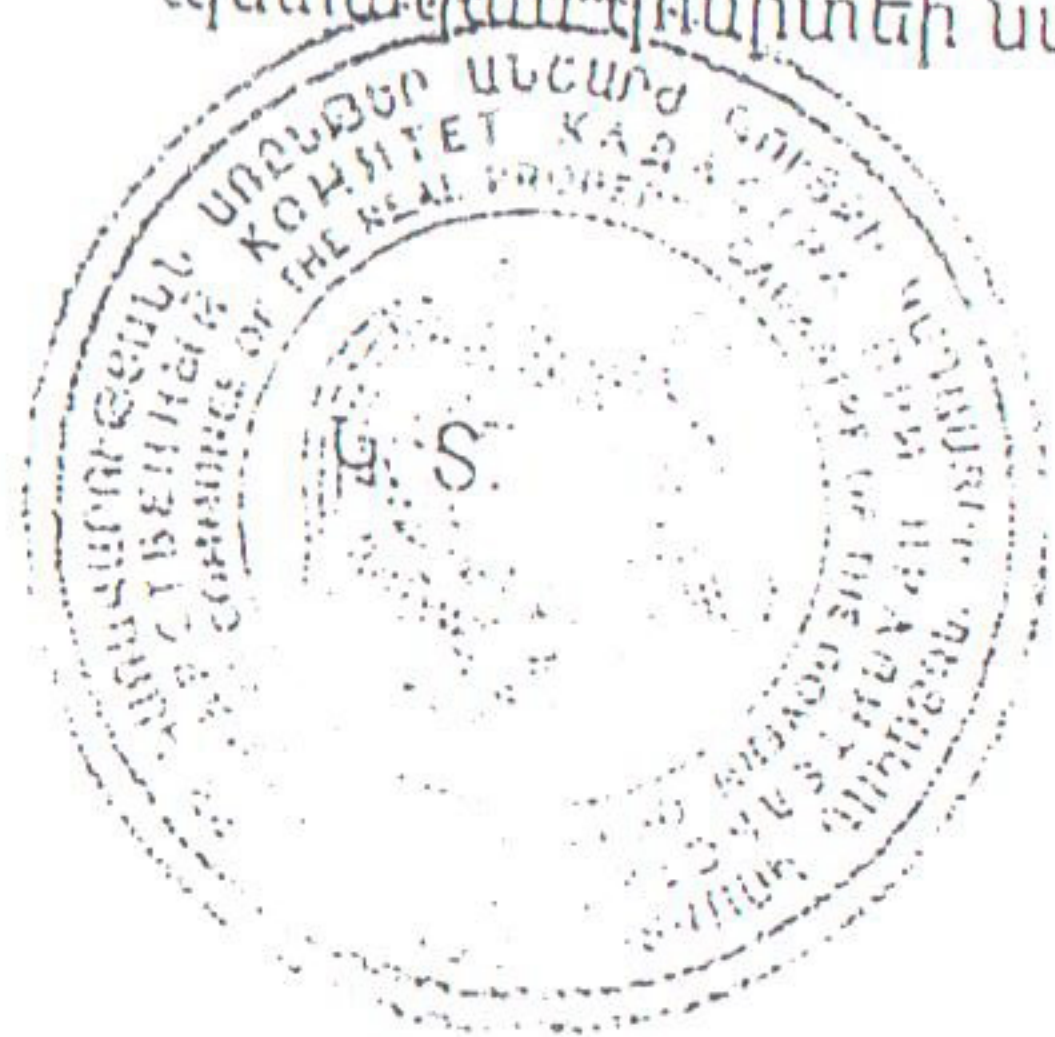

ՇԻՆՈՒԹՅՈՒՆՆԵՐԻ ՀԱՏԱԿԱԳԻԾ


ՀԱՍՏԱՏՈՒՄ ԵՄ
 Բյուրեղավանի համայնքի
 ղեկավար _____
 _____ 2019 թ.

Պատվիրատու՝ Նառա Ապրետյան

Կոտայք Բյուրեղավան Բյուրեղավան 33շենքի բակ
Մարզ Համայնք հասցե
Մասշտաբ 1:100

1. Ավտոտնակ 2

1. Նկ.հարկ
 H=2.6
 h=2.3
 D=0.2

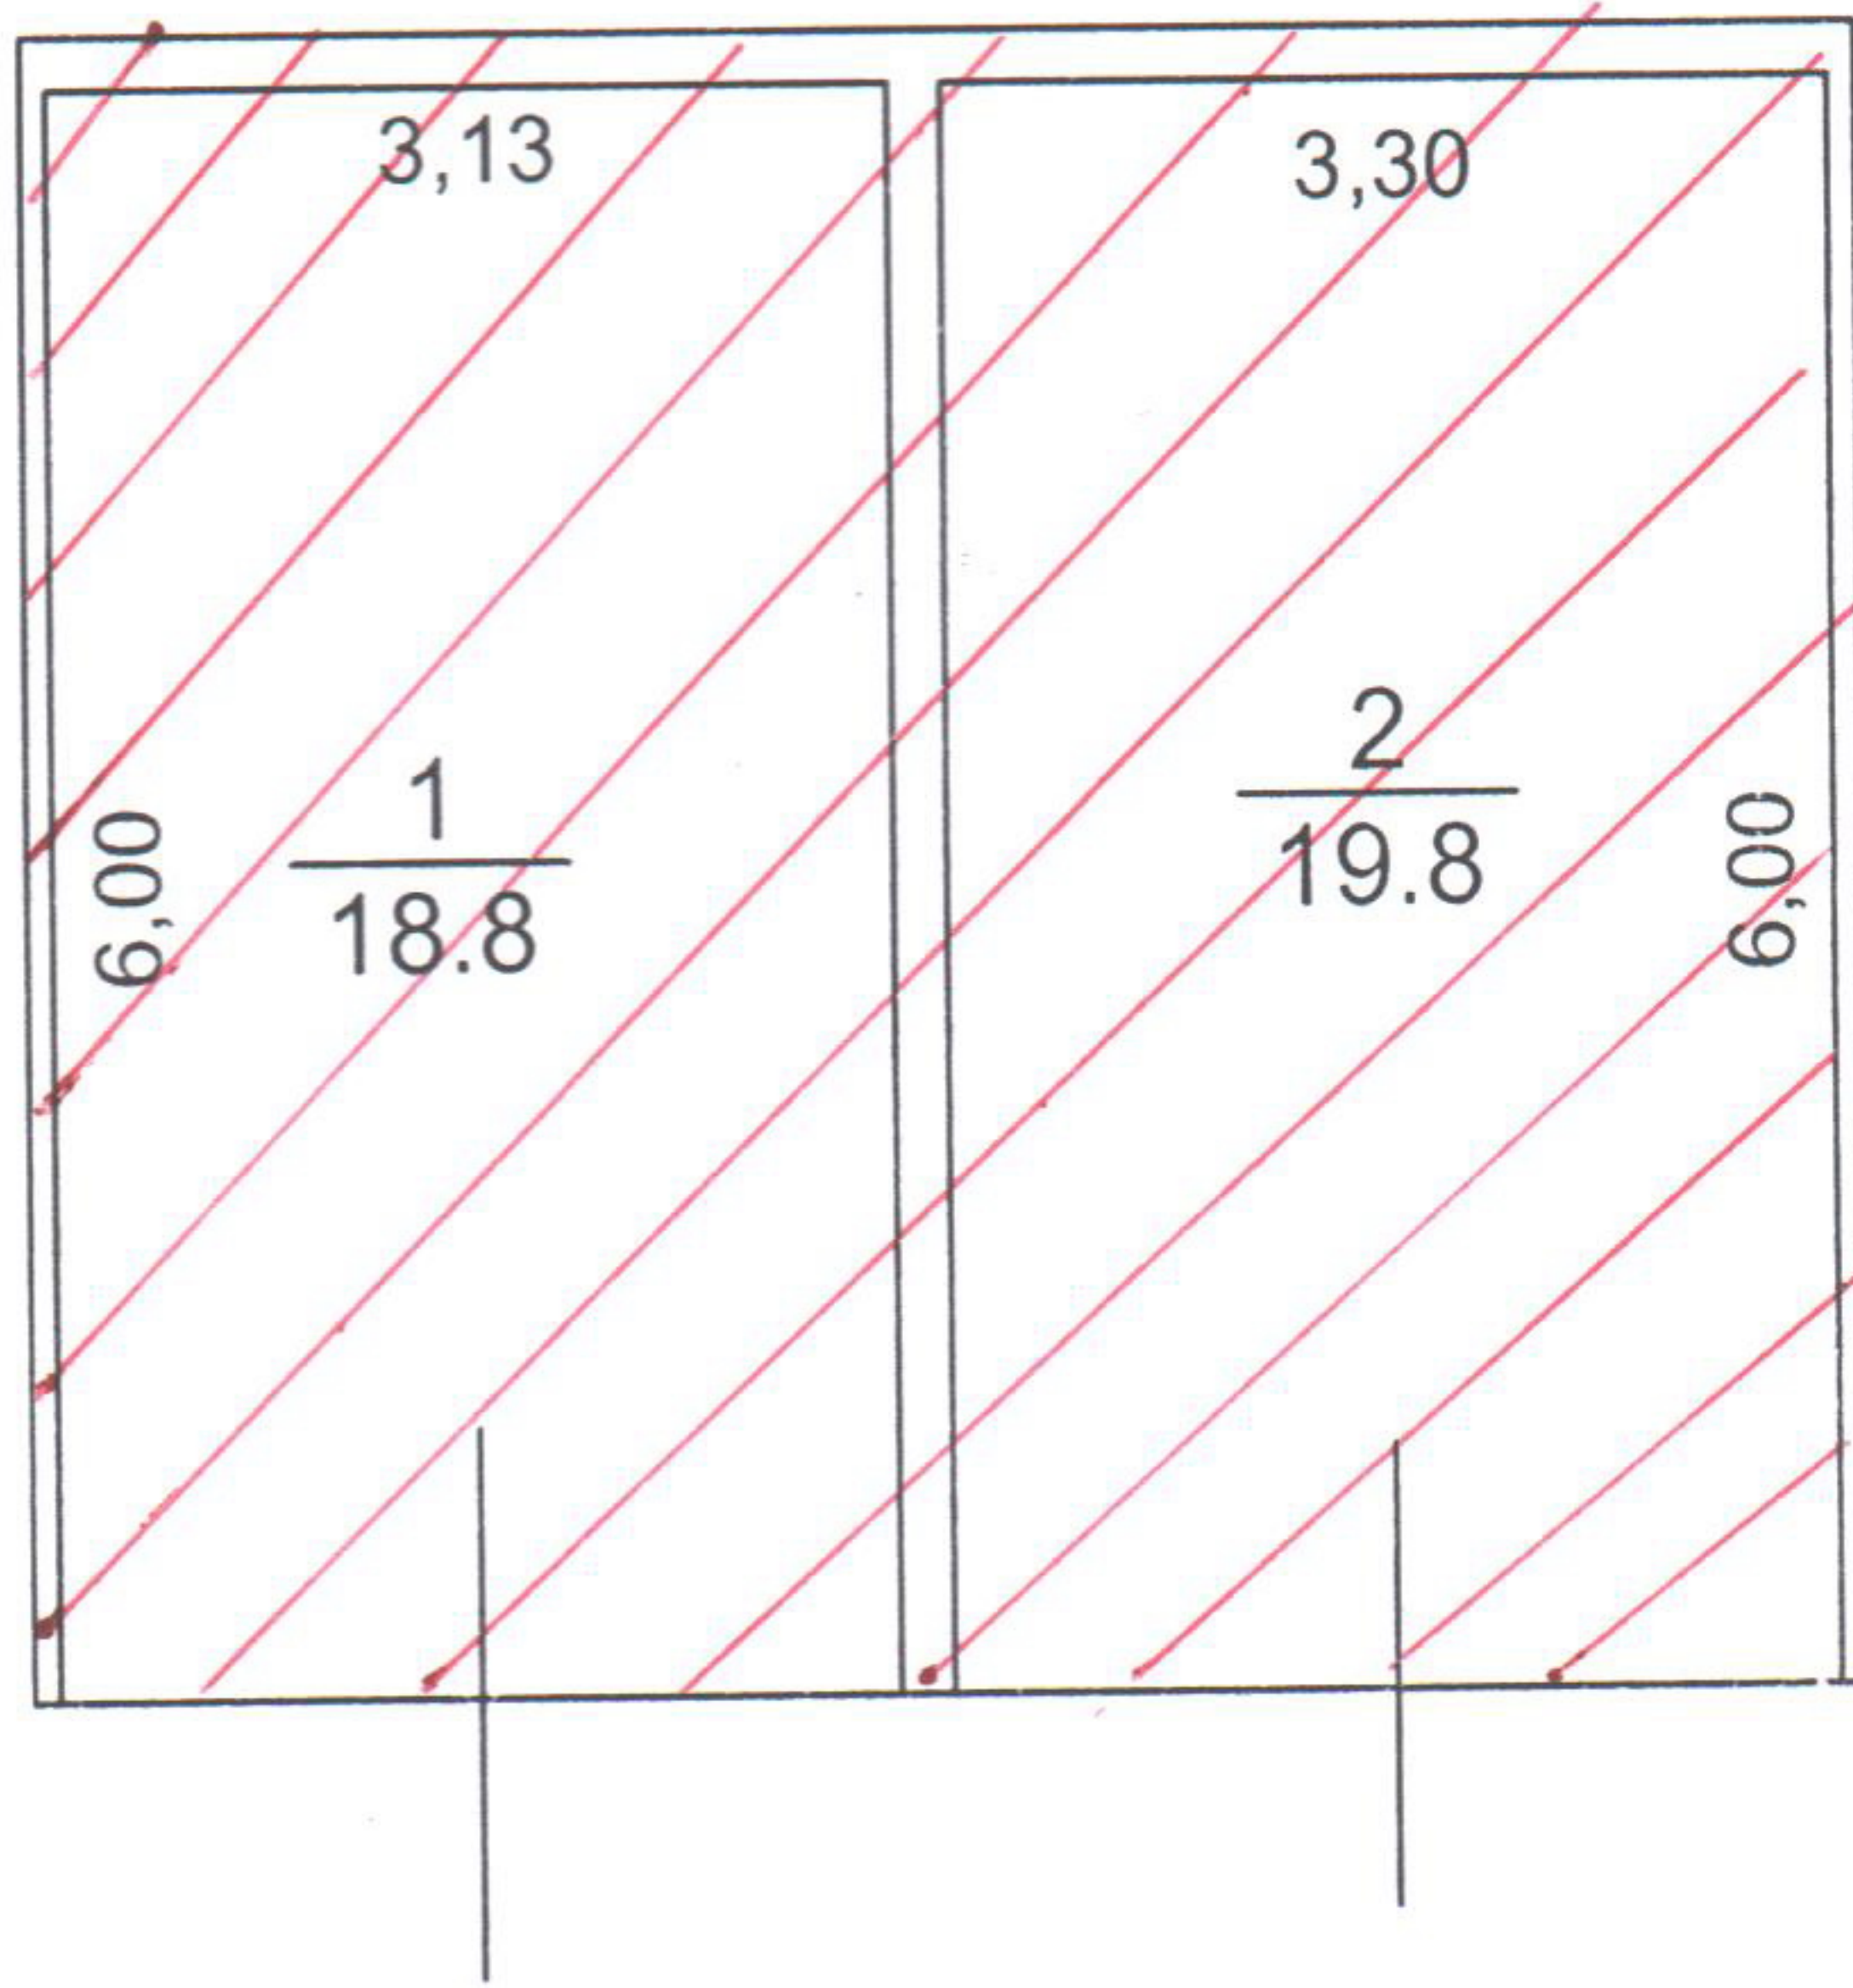

Կատարող *[Signature]* Թորգոմ Չոբանյան _____ 10.06.2019 թ.
(Ստորագրություն)

Որակավորման վկայականի _____ 083 _____ 26.01.2012 թ.
(Համարը) (Տրման ամիս, ամսաթիվ)

Իրավաբանական անձի _____ 282.110.816513 _____ «ՀԱՖԷ» ՍՊԸ
(պետական գրանցման համարը) (ստորագրություն)

Հ Ո Ղ Ա Մ Ա Ս Ի Հ Ա Տ Ա Կ Ա Գ Ի Օ

ՀԱՍՏԱՏՈՒՄ ԵՄ

Բյուրերականի հաճախը

Նառա Ապրիլյան

ին Հողիատկացան հինքը

դեկավար

2019թ.

Բյուրերական


Բյուրերական 332ենքի բակ

հասցե

Լիտայք

Մարզ


Մասշտաբ 1: 200

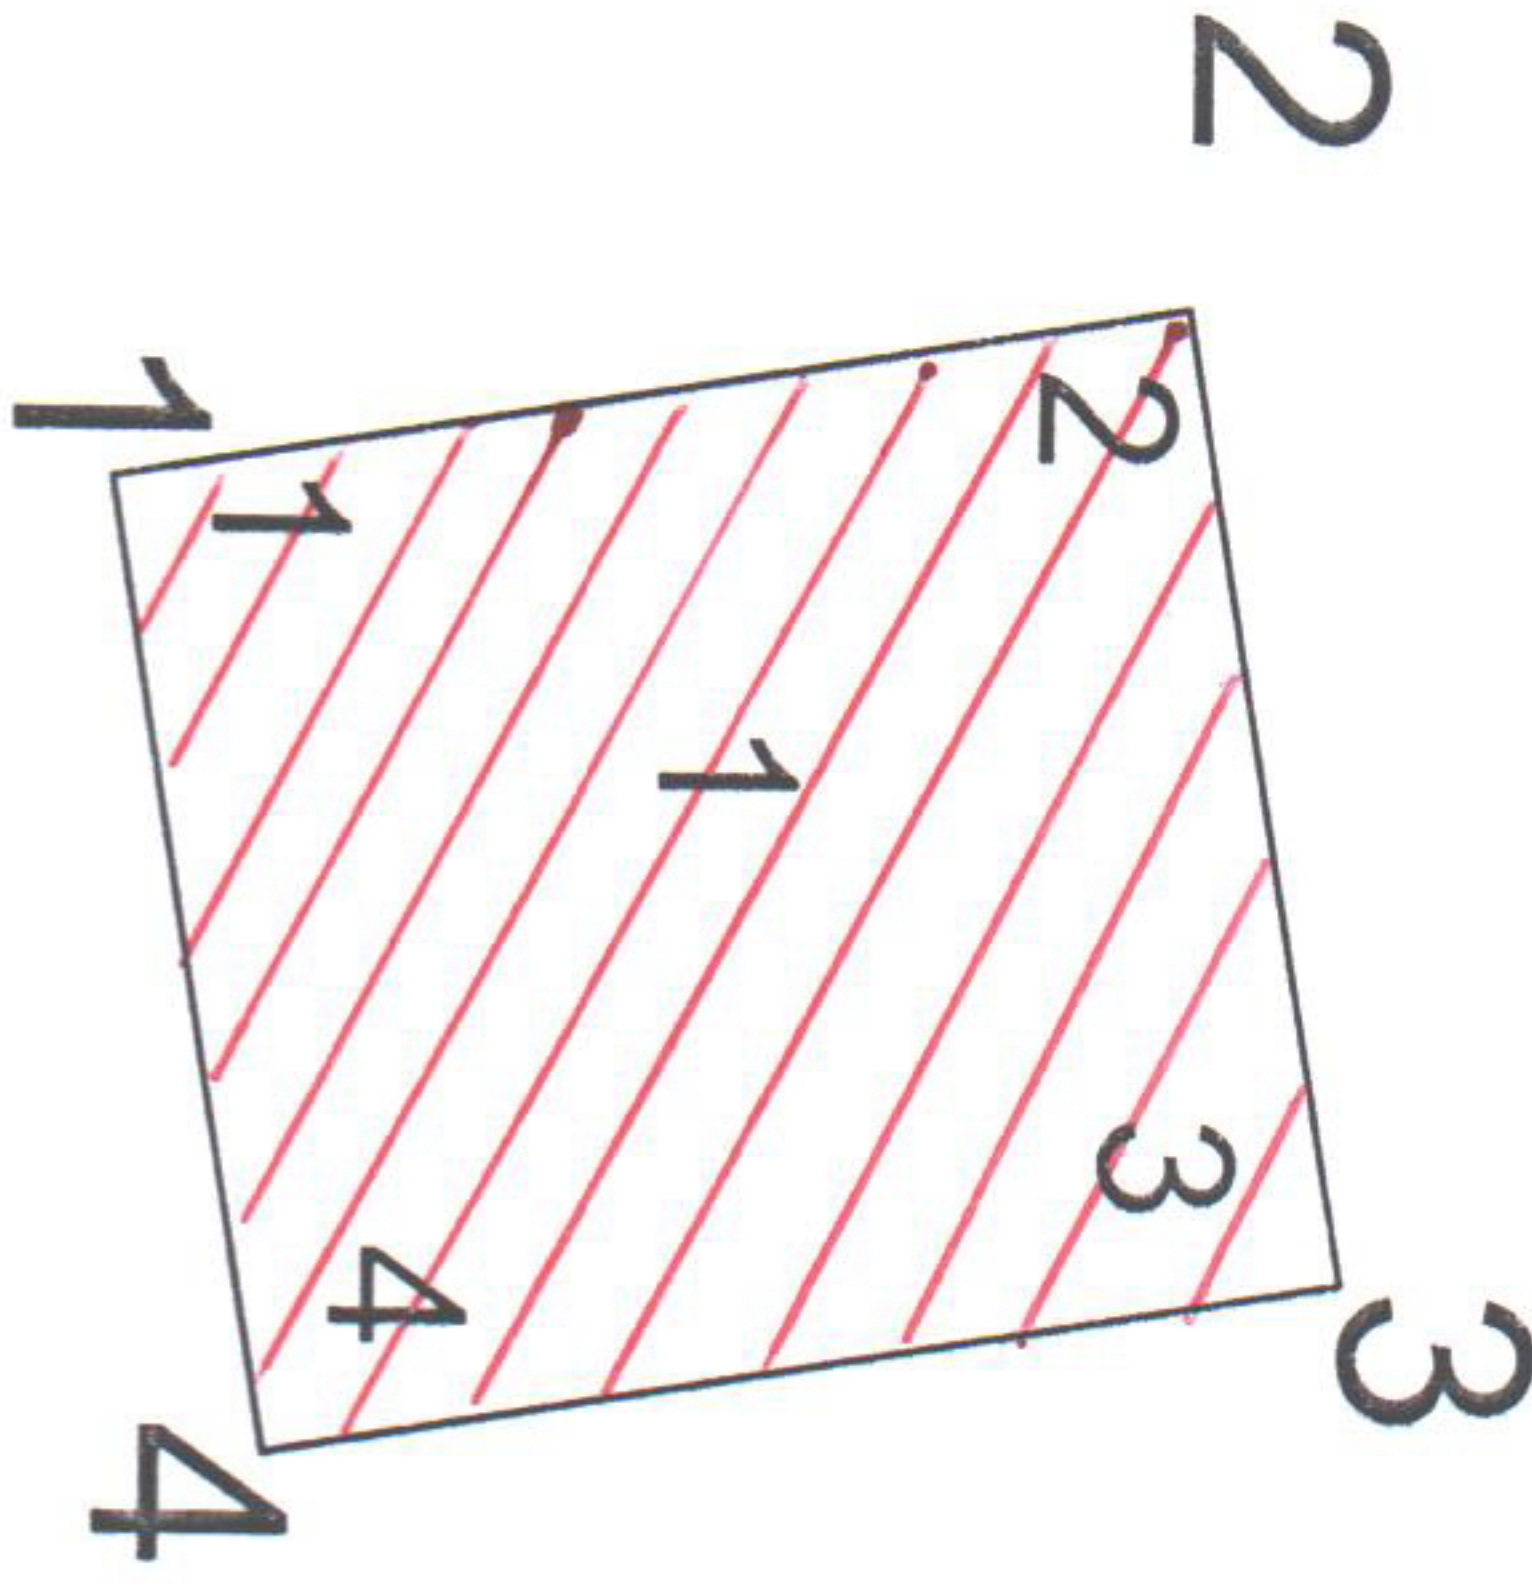

Հ Ո Ղ Ա Մ Ա Ս Ի

Շ Ի Ն ՈՒ Թ Յ Ա Ն

Մակերեսը(հա)	0.00424հա	Հողորդի անուններ		Գծային չափեր(մ)	Սահմանակից սեփականատերեր (գոյություն ունի՞) անուն, ազգանունը (ամբողջով)	Համայնք՝ բնակավայրի անուն	Գործարանային նշանակությունը (ամբողջով)	Շ Ի Ն ՈՒ Թ Յ Ա Ն				
		X	Y					X	Y			
Ծածկագիր	0037-257	1	4464190.12	8465815.65	3.50	1.	Ավտոտնակ 2	1	4464190.12	8465815.65		
		2	4464193.57	8465815.07				2	4464193.57	8465815.07		
		3	4464194.59	8465821.19				3	4464194.59	8465821.19		
		4	4464191.14	8465821.76				4	4464191.14	8465821.76		
Նպատակային նշանակությունը	Բնակավայրերի			6.20				1	4464190.12	8465815.65	6.20	
Գործարանական նշանակությունը	Բնակելի կառուցապատման											
Հողամասը ճանրարեռնված է												

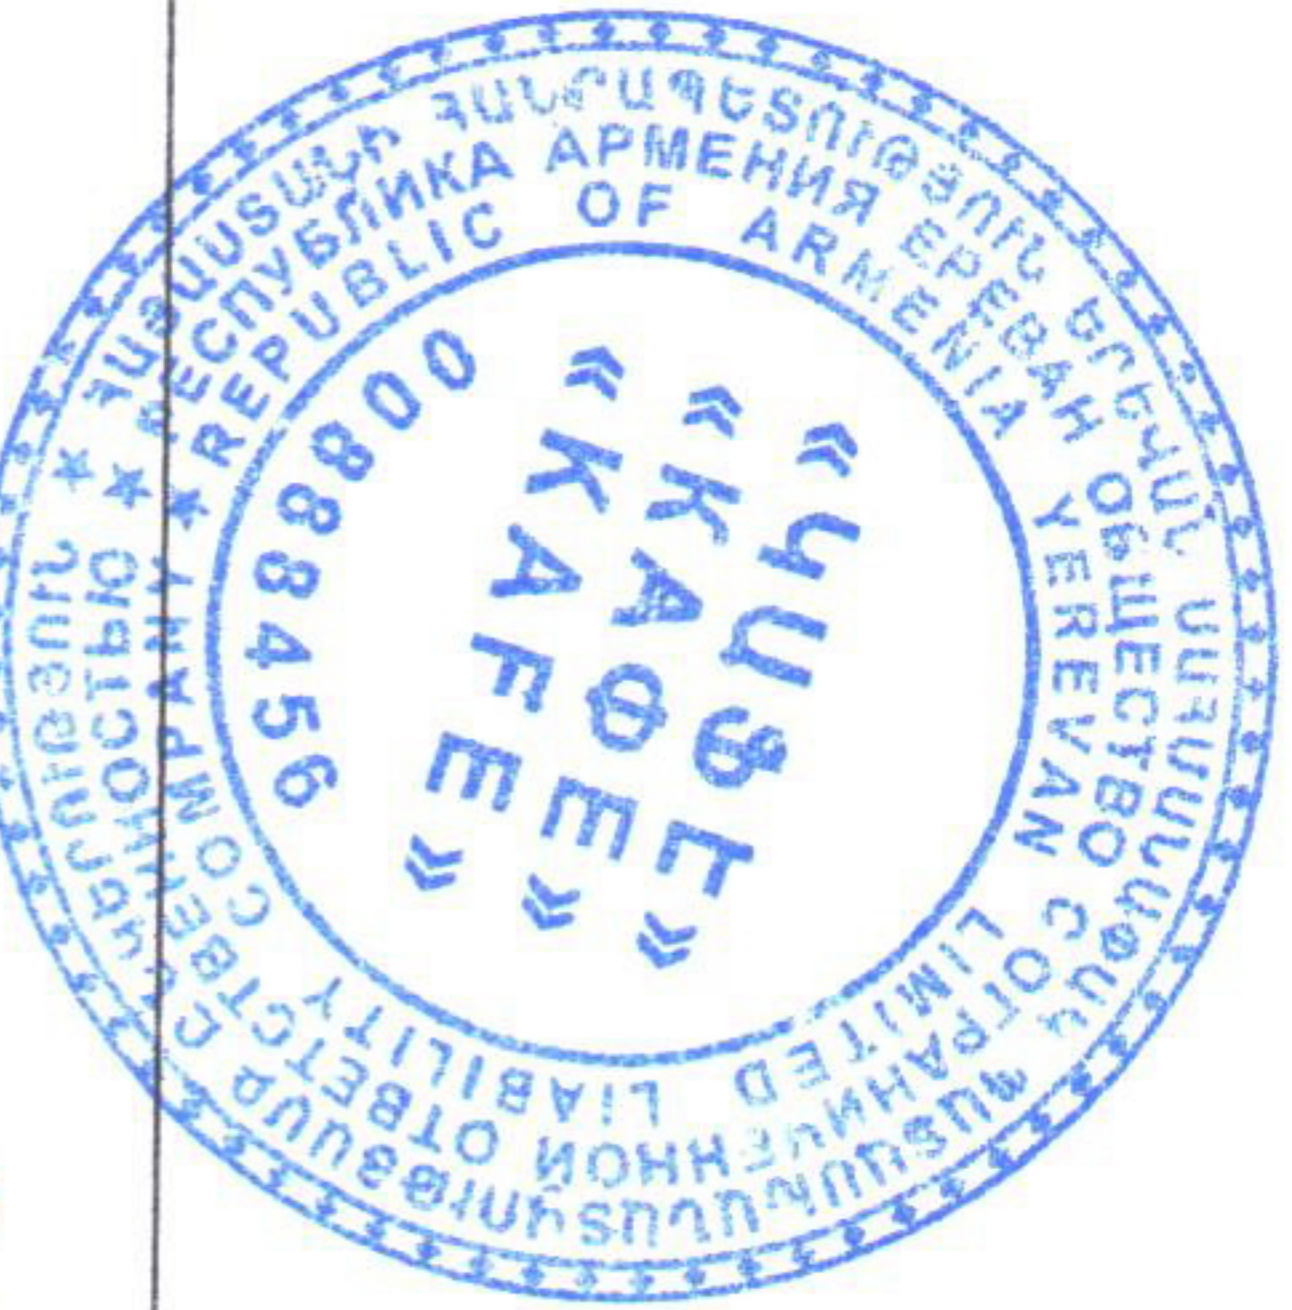

Կատարող [Signature] Թողոզն Չոբանյան 10.06.2019 թ.

(Անուն, ազգանուն)

(Ամիս, ամսաթիվ)

Որակավորման վկայականի համարը 083 տրման ամիս, ամսաթիվը 26.01.2012թ.

Իրավաբանական անձի

282.110.816513

(վեբտեղեկացում համարը)

«ԿԱՖԷ» ՍՊԸ

[Signature] Կ.Տ


(Կնիք)

Շինությունների բնութագիր

Բյուրեղական ՅՅՀենքի բակ


Շինությունների բնութագրող նշանակությունները	1	1	2	3	4	5	Սակերես քմ.		Բարձրություն	Ծավալը խմ.	Կառուցման տարեթիվ	Տանիքի նյութը							Ավարտագծում թյան աստիճանը	Պատերի շինանյութի տեսակը	Միջ. ծածկի նյութը					Արտաքին հարդարումն ըստ կողմերի				
	2	3	4	5	6	7	8	9				10	11	12	13	14	15	16			17	18	19	20	21	22	23	24	25	26
	1	1	1	1	1	1	1	1	1	1		1	1	1	1	1	1	1			1	1	1	1	1	1	1	1	1	1
	1	1	1	1	1	1	1	1	1	1		1	1	1	1	1	1	1			1	1	1	1	1	1	1	1	1	1
	1	1	1	1	1	1	1	1	1	1		1	1	1	1	1	1	1			1	1	1	1	1	1	1	1	1	1
	1	1	1	1	1	1	1	1	1	1		1	1	1	1	1	1	1	1	1	1	1	1	1	1	1	1	1		
	1	1	1	1	1	1	1	1	1	1		1	1	1	1	1	1	1	1	1	1	1	1	1	1	1	1	1		
Շինությունների ընդհանուր մակերեսը (քմ)	27	38,60	0,00	38,60
Օրինական կառուցված (քմ)	28	0,00	38,60	0,00
Սյուբստրատի կառուցված (քմ)	29	38,60	0,00	38,60

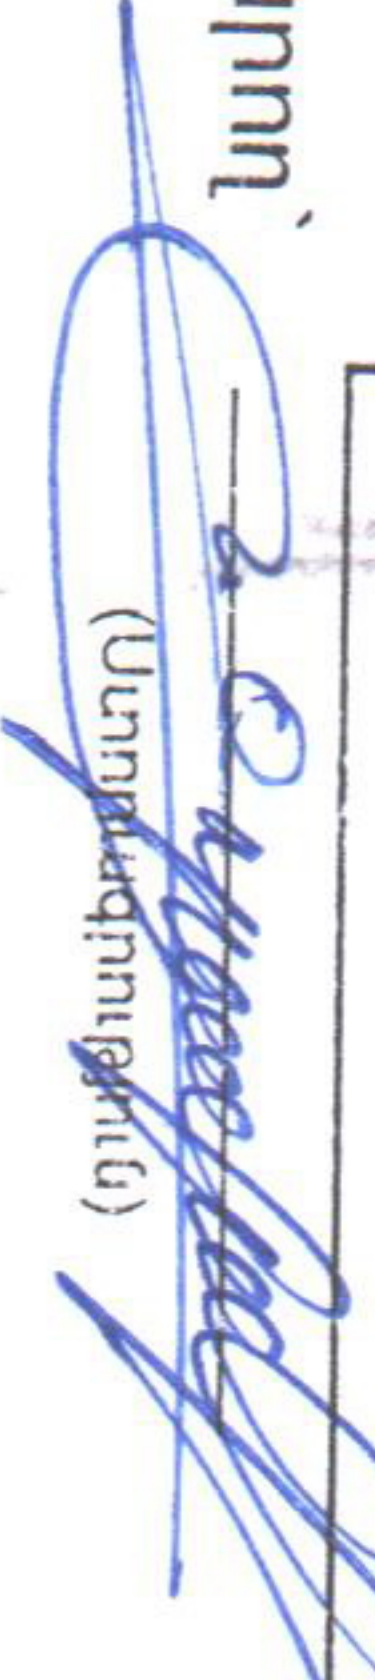Կատարող՝  (Ստորագրող) Թողոն Զոբանյան (ամուսնացած, ազգանուն) 10.06.2019թ. (ամիս, ամսաթիվ)

Որակավորման վկայական (համարը) 083 (տրման ամիս, ամսաթիվը) 26.01.2012թ.

Իրավաբանական անձի (գրանցման համարը) 282.110.816513 <<ԿԱՖԷ>> ՍՊԸ (ամսվա ամսվա) 26.01.2012թ.

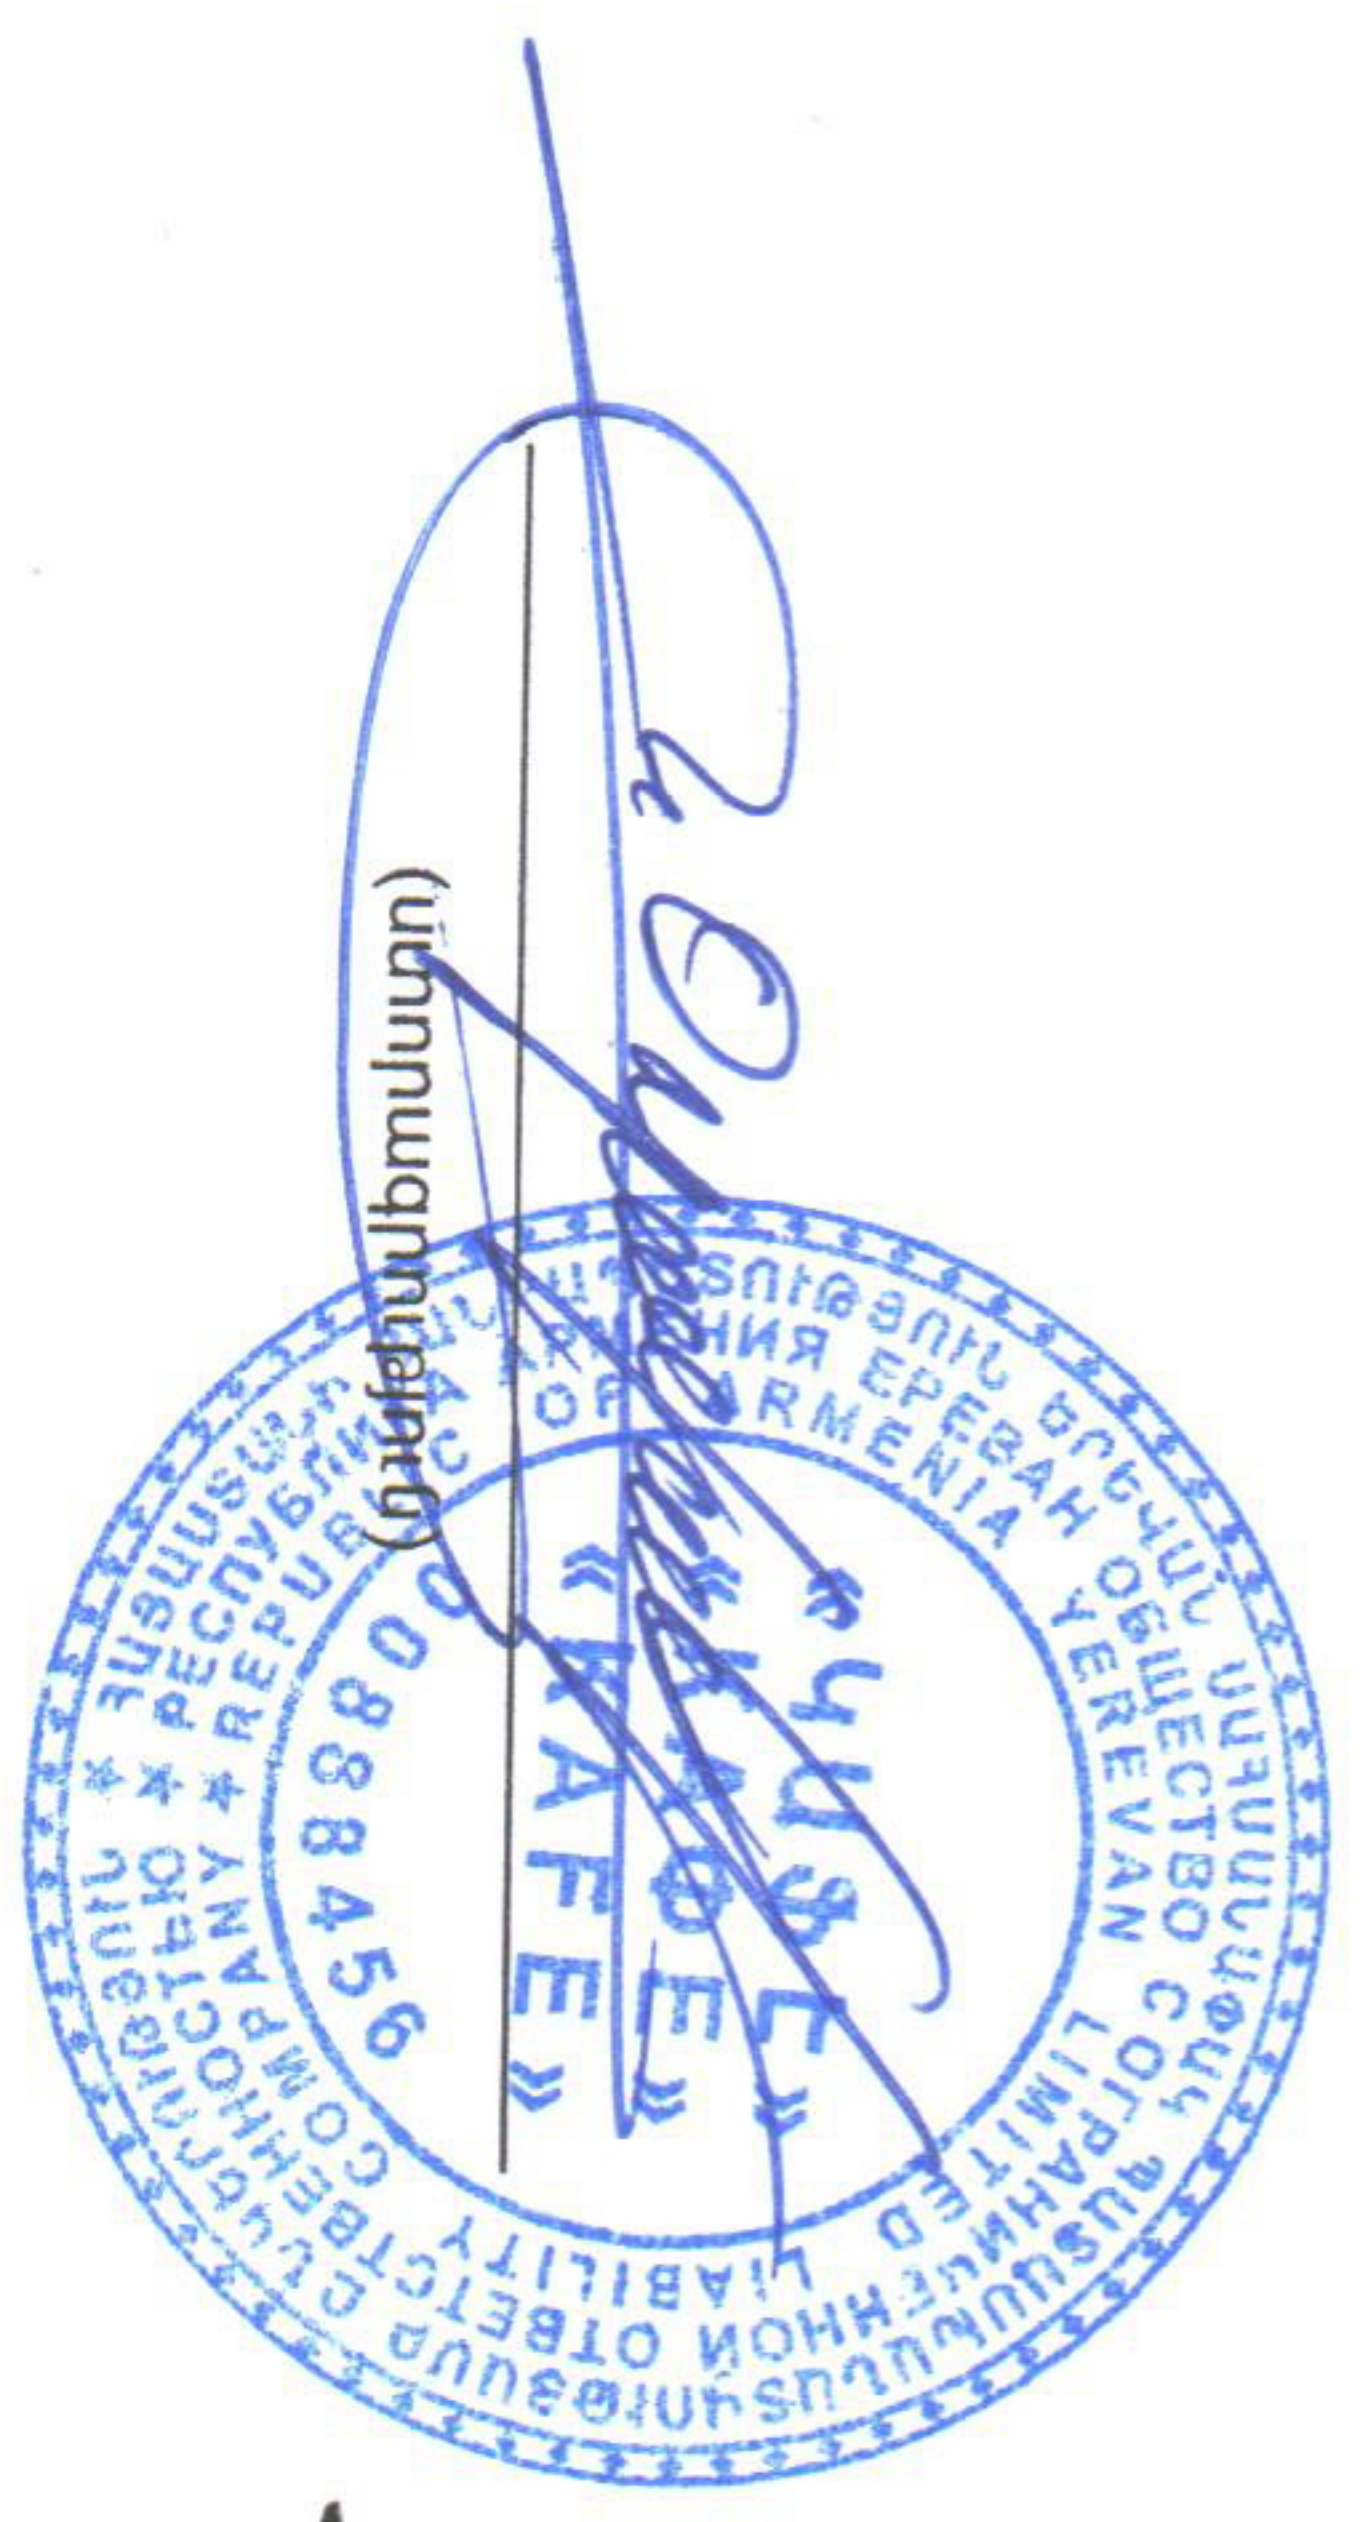

«ՀԱՐՇԻՆ ՆԱԽԱԳԻԾ» ՍՊԸ
 ք.Երեվան
 Սվաճյան 322. բն. 19
 հեռ : (010)724804
 093978893
 «ԱՐԴՇԻՆԲԱՆԿ» ՓԲԸ
 Հ/հ 2480101514180000
 Հվհհ 01844994



ООО "АБШИН НАХАГИЦ"
 Г.Ереван
 ул. Свачян д.32 кв.19
 тел: (010)724804
 093978893
 «АРДШИНБАНК» ЗАО
 P/C 2480101514180000
 ИНН 01844994

"HABSHIN NAKHAGITS" LLC

ԼԻՑԵՆԶԻԱ 14973

ЛИЦЕНЗИЯ 14973



ՏԵԽՆԻԿԱԿԱՆ ԵԶՐԱԿԱՑՈՒԹՅՈՒՆ

ՕԲՅԵԿՏ՝ ՀՀ Կոտայքի մարզ, Բյուրեղավան համայնք, Բյուրեղավան 33շենքի բակում
 ծածկագիր 0037-257 հասցեում ավտոտնակի շինարարական կոնստրուկցիաների
 տեխնիկական վիճակի վերաբերյալ

ՊԱՏՎԻՐԱՏՈՒ՝ Նառա Ապրեսյան



«ՀԱՐՇԻՆ ՆԱԽԱԳԻԾ» ՍՊԸ
Ք.Երեվան
Սվաճյան 322. բն. 19
հեռ : (010)724804
093978893
«ԱՐԴՇԻՆԲԱՆԿ» ՓԲԸ
Հ/հ 2480101514180000
Հվհհ 01844994



ООО «АБШИН НАХАГИЦ»
Г.Ереван
ул. Свачян д.32 кв.19
тел: (010)724804
093978893
«АРДШИНБАНК» ЗАО
P/C 2480101514180000
ИНН 01844994

“HABSHIN NAKHAGITS” LLC

ԼԻՑԵՆԶԻԱ 14973

ЛИЦЕНЗИЯ 14973

«ՀԱՍՏԱՏՈՒՄ ԵՄ»
«ՀԱՐՇԻՆ ՆԱԽԱԳԻԾ» ՍՊԸ
տնօրեն *Ա. Անդրեասյան*
" _____ 2019թ.

Տ Ե Ւ Ն Ի Կ Ա Կ Ա Ն Ե Զ Ր Ա Կ Ա Ց ՈՒ Թ Յ ՈՒ Ն

ՕԲՅԵԿՏ` ՀՀ Կոտայքի մարզ, Բյուրեղավան համայնք, Բյուրեղավան 332ենքի բակում
ծածկագիր 0037-257 հասցեում ավտոտնակի շինարարական կոնստրուկցիաների
տեխնիկական վիճակի վերաբերյալ

Շինության ծավալահատակագծային լուծումները

- Ավտոտնակը կառուցվել է 1990 թվականին :
- Ավտոտնակը մեկհարկանի է :
- Շինությունը կառուցված է հարթ ռեղիեֆի վրա :
- Հատակագծում ունի ուղղանկյան տեսք :
- Ավտոտնակը կառուցված է մետաղական կարկասով :
- Հիմքերը - ժապավենային բուտաբետոնից :
- Ծածկը - հավաքովի ե/բետոնե կողավոր ծածկի սալեր :
- Պատերը - պատի սալեր են :
- Տանիքը - հարթ ,իզոգամով :

Ակնադիտական հետազոտության ընթացքում պարզվել է՝

Շենքի հետազոտումը իրականացված է կրող և պատող կոնստրուկցիաների
ակնադիտական զննման եղանակով:

Ակնադիտական հետազոտումից պարզվեց, որ ավտոտնակի շինարարական
կոնստրուկցիաներում չկան անթույլատրելի ճաքեր, դեֆորմացիաներ:

Համաձայն ՀՀ քաղաքաշինության նախարարի 2009 թ. դեկտեմբերի 8-ի N 282-Ն հրամանի
Բնակելի, Հասարակական և Արտադրական շենքերի ու շինությունների տեխնիկական
վիճակի հետազննության մեթոդական ցուցումների Աղյուսակի 2 -ի մաշվածության
տոկոսը մինչև 21-40 է, տեխնիկական վիճակը գնահատվում է բավարար :

Շինության ընդհանուր կոնստրուկտիվ համակարգում չկան նրա շահագործման
հուսալիության վրա ազդող վնասվածքներ և թերություններ:

Ավտոտնակը կառուցված է սեյսմիկ նորմաներին համապատասխան և
սեյսմակայունության սանդղակի 8 բալ 2-րդ գոտու համար:

Եզրահանգում

ՀՀ Կոտայքի մարզ, Բյուրեղավան համայնք, Բյուրեղավան 33 շենքի բակում ծածկագիր
0037-257 հասցեում ավտոտնակի շինարարական կոնստրուկցիաները գտնվում են
բավարար տեխնիկական վիճակում, չկան շահագործման հուսալիության վրա
ազդող վնասվածքներ և թերություններ:

Ավտոտնակը կառուցվել է ինքնակամ , ներկայիս նորմերին համապատասխան և
ենթակա է հետագա շահագործման :

ԿՈՆՍՏՐՈՒԿՏՈՐ



Ա.ՀՈՎՀԱՆՆԻՍՅԱՆ