


Սեփականատեր	<b>ՀՈՂԱՄԱՍԻ ՀԱՏԱԿԱԳԻԾ</b>	Ձև 1	
Բյուրեղական համայնք		Հաստատում են <u>12.06.2023թ.</u>	
		մարզ, համայնք, հասցե	Համայնքի ղեկավար <u>Կ.Տ.</u>
		ՀՀ կառավարության 23.12.2005թ. N 2386-Ն որոշում	անուն, ազգանուն, հայրանուն
	հողահատկացման հիմքը		

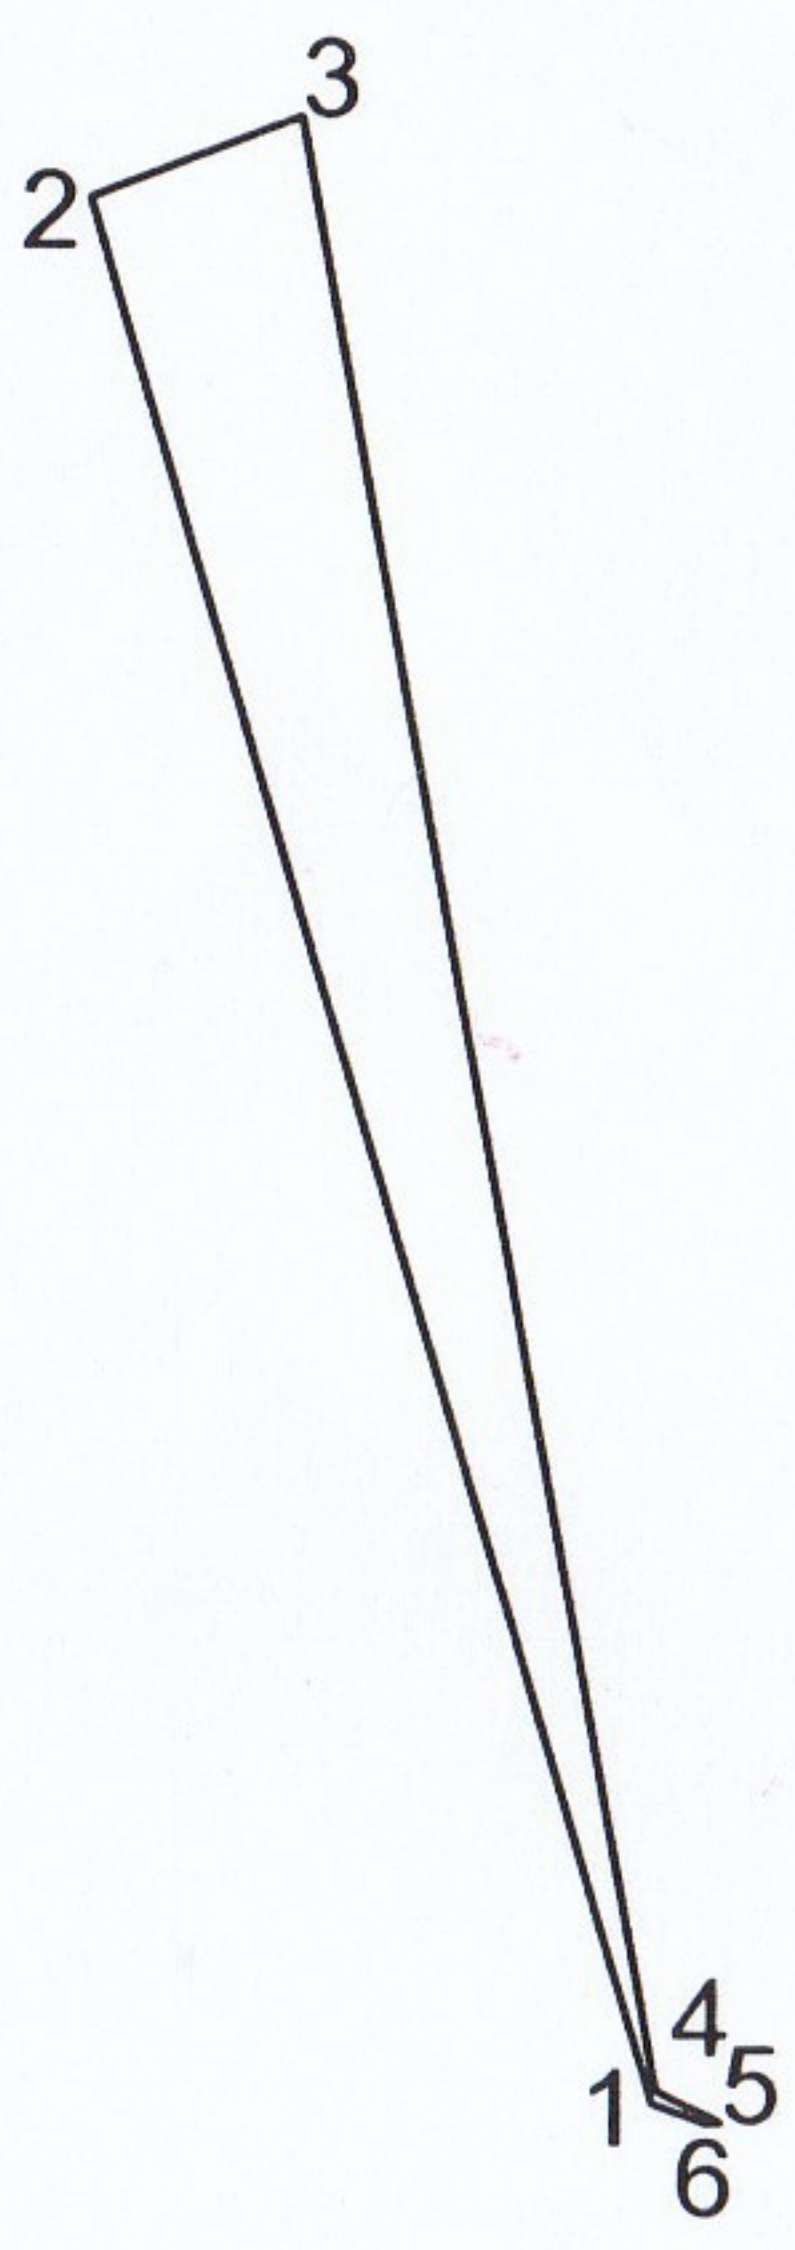

Մակերես հա	0.0058	<b>ՀՈՂԱՄԱՍԻ</b>			<b>Մասշտաբ 1:100</b>		
Ծածկագիր	07-003-0055-	Երջարար ծայրն թեկման կետեր	Կոորդինատներ		Գծային չափերը (մ)	Որակավորում ունեցող անձ	Վահե Վարդանյան
Նպատակային նշանակություն	բնակավայրերի		Y	X		Որակավորման վկայականի համարը	0339
Գործառական նշանակություն	բն. կառ.	1	8466350.4096	4463978.4764	31.62	Ստորագրություն	
Լրացուցիչ նշումներ.		2	8466341.4235	4464008.7879	3.57	Իրավաբանական անձի անվանումը	«ԳՐԱ-ՍՐՏ» ՍՊԸ
		3	8466344.7627	4464010.0551	31.89	ՀՎՀՀ	03532649
		4	8466350.4742	4463978.6800	1.15	Ստորագրություն	
		5	8466351.5119	4463978.1778	0.23	ամիս	12.05.2023
		6	8466351.2894	4463978.1431	0.94	ամսաթիվ	16.05.2023
		1	8466350.4096	4463978.4764		չափագրության հատակագծի կազմման	



Կ.Տ.