

# ՀՈՂԱՄԱՍԻ ՀԱՏԱԿԱԳԻԾ

Մարկոս Տոնրիկի Ալեքսանյան

Անուն, ազգանուն  
Կոտայք  
Մարզ

ին Հողիատկացման հիմքը

Բյուրեղական  
Դամայր

18.06.2013թ-ի N Դ-508 արխիվային տեղեկագր


ք. Բյուրեղական 1-ին քաղաքային համայնքի 16

Հաստատում են՝  
համայնքի ղեկավար

06 2021/3



Մասշտաբ 1:500

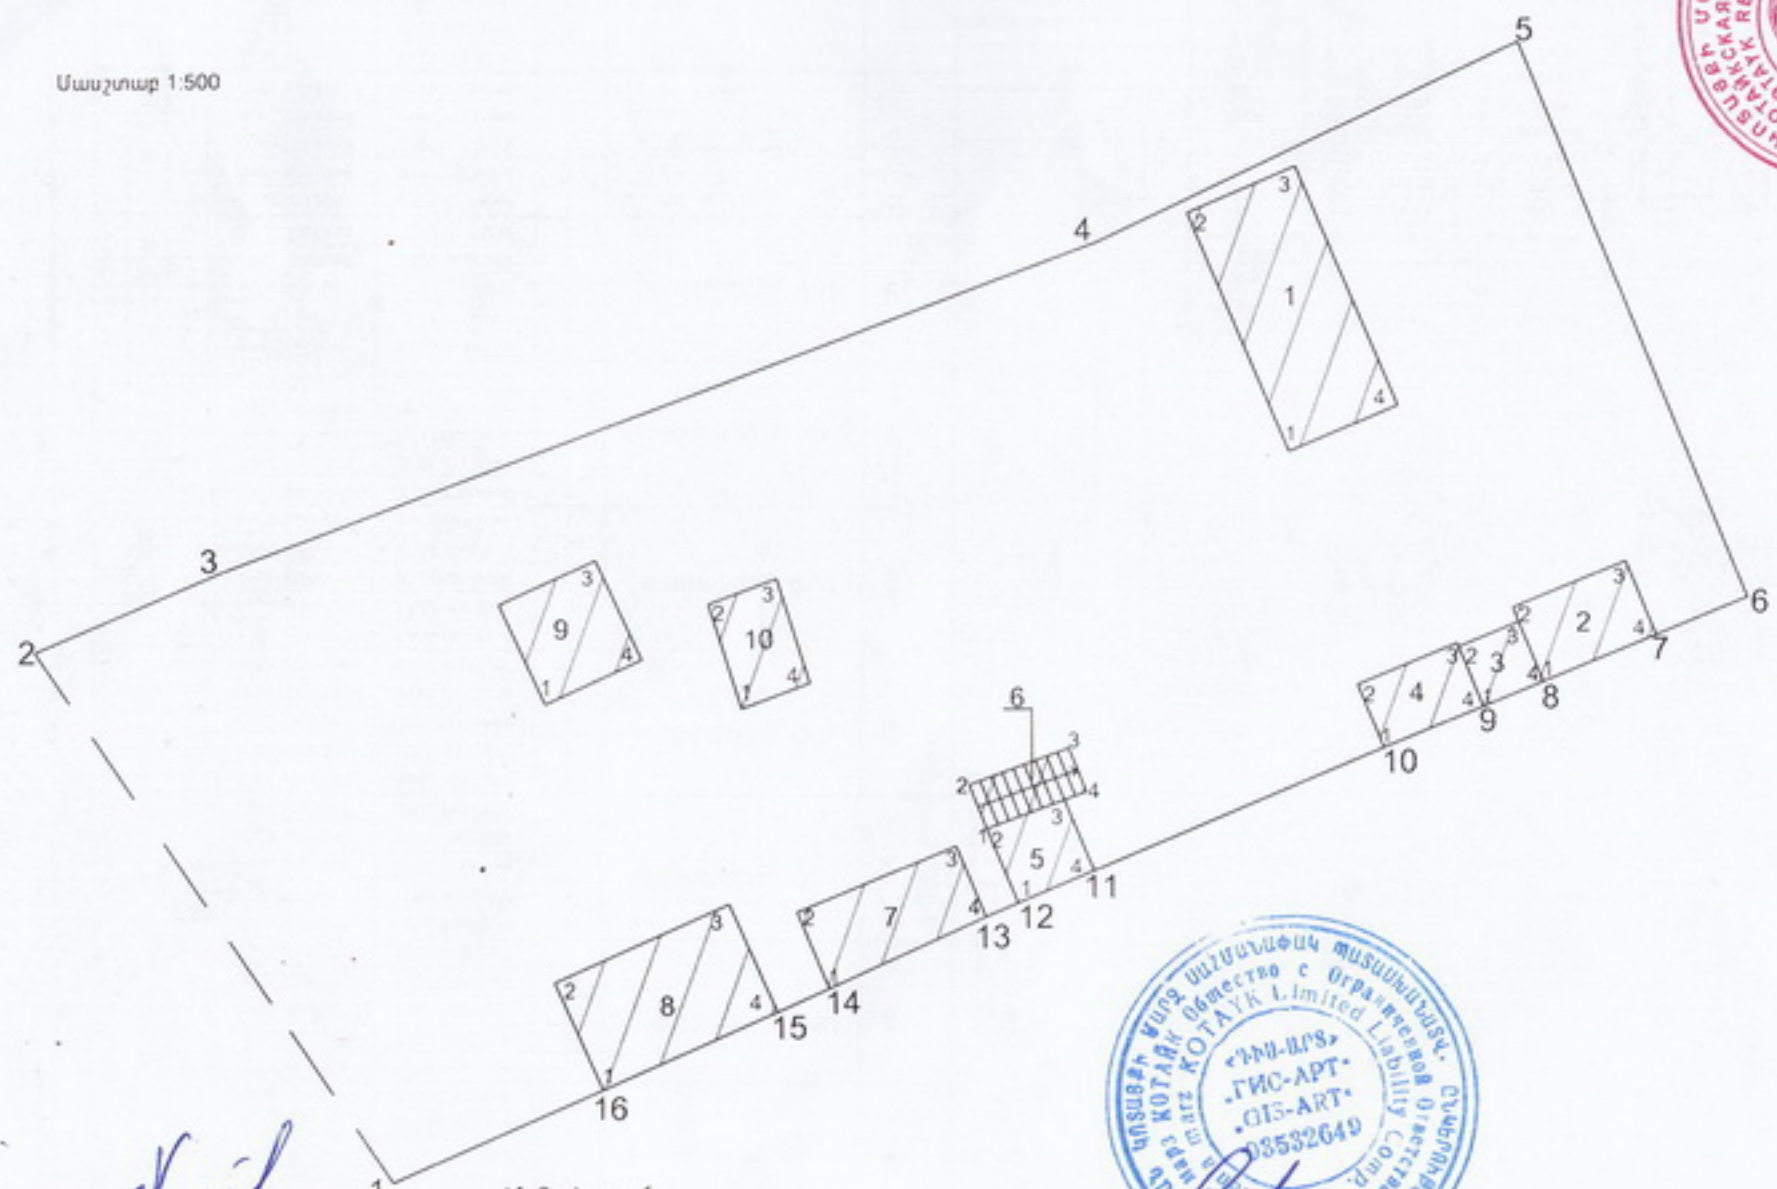

Կատարող *Վ. Կարյան*  
(ստորագրություն)

Մ. Դուկասյան  
(ԱՆՈՒՄ, ազգանուն)

Որակավորման վկայականի համարը 046

15.12.2011թ.  
(ստորագրության ամսաթիվ)

Իրավաբանական անձի 03Ա 081920  
(պետական գրանցման համար)

«ԳԻԱ-ԱՐՏ» ՍՊԸ 22.02.2021թ.  
(անվանում) (ամիս, ամսաթիվ)

(ստորագրություն)



ՀՈՂԱՍՍՍԻ		Անկումների քանակ կետեր	Կորդինատներ		Խառնուրդ թիվը (մետր)	Աստիճանակից սեղանաբանություն (պարտադրյալ) և/ու և՛ արժանույնը (անվանումը)	ՇՆՆՐ.ՇԼԼԻՔՅԱԼ							
			Y	X			Անկումների քանակ կետեր	Գործատական նշանակությունը (անվանումը)	Կորդինատներ		Խառնուրդ թիվը (մետր)			
Ավելիքներ (թմ.հա)	0 0600	1	8465983 1349	4464449 2050	16.35				1	ինք. ծածկարան		1	8466006 0144	4464467 7972
		2	8465974 0442	4464462 7953	5.33		2	8466003 4339			4464473 8718	3.00		
Ծածկագիրը	0040-0048	3	8465978 9466	4464464 8789	23.69		3	8466006 1951			4464475 0448		6.60	
		4	8466001 1458	4464473 1511	11.84		4	8466008 7756			4464468 9702			3.00
Նպատակային նշանակությունը	քնակավայրերի	5	8466011 8587	4464478 1868	15.32		1	8466006 0144		4464467 7972				
Գործատական նշանակությունը	քն. կառ.	6	8466017 6848	4464464 0171	2.53		1	8466012 4778		4464461 8810	2.05			
		7	8466015 3458	4464463 0576	3.10		2	8466011 6997		4464463 7776		3.10		
Գողամասը ծանրարեւոնված է	—	8	8466012 4778	4464461 8810	1.65		3	8466014 5677		4464464 9542	2.05			
		9	8466010 9512	4464461 2547	2.75		4	8466015 3458		4464463 0576		3.10		
		10	8466008 4070	4464460 2110	8.00		1	8466012 4778		4464461 8810				
		11	8466001 0294	4464457 1173	2.10		1	8466010 9512		4464461 2547	1.65			
		12	8465999 0944	4464456 3014	0.90		2	8466010 3250		4464462 7813		1.65		
		13	8465998 2651	4464455 9517	4.40		3	8466011 8515		4464463 4075	1.65			
		14	8465994 2480	4464454 1565	1.45		4	8466012 4778		4464461 8810		1.65		
		15	8465992 9242	4464453 5649	4.85		1	8466010 9512		4464461 2547				
		16	8465988 4963	4464451 5858	5.87		2	8466008 4070		4464460 2110	1.75			
		1	8465983 1349	4464449 2050			3	8466007 7428	4464461 8300	2.75				
							4	8466010 2870	4464462 8738		1.75			
							1	8466010 9512	4464461 2547	2.75				
							1	8466008 4070	4464460 2110					
							2	8465999 0944	4464456 3014	2.05				
							3	8465998 2979	4464458 1903		2.10			
							4	8466000 2717	4464458 9141	1.95				
							1	8466001 0294	4464457 1173		2.10			
							1	8465999 0944	4464456 3014					
							1	8465998 2979	4464458 1903	1.20				
							2	8465997 8484	4464459 3030		2.70			
							3	8466000 3856	4464460 2333	1.20				
							4	8466000 8351	4464459 1207		2.70			
							1	8465998 2979	4464458 1903					
							1	8465994 2480	4464454 1565	2.10				
							2	8465993 4368	4464456 0935		4.40			
							3	8465997 5128	4464457 7507	1.95				
							4	8465998 2651	4464455 9517		4.40			
							1	8465994 2480	4464454 1565					
							1	8465988 4963	4464451 5858	3.00				
							2	8465987 2786	4464454 3276		4.85			
							3	8465991 7065	4464456 3066	3.00				
							4	8465992 9242	4464453 5649		4.85			
							1	8465988 4963	4464451 5858					
							1	8465987 0601	4464461 4099	2.80				
							2	8465985 8930	4464463 9551		2.70			
							3	8465988 3472	4464465 0805	2.80				
							4	8465989 5144	4464462 5354		2.70			
							1	8465987 0601	4464461 4099					
							1	8465992 0441	4464461 2798	2.80				
							2	8465991 2098	4464463 9526		1.85			
							3	8465992 9445	4464464 5954	2.80				
							4	8465993 7789	4464461 9226		1.85			
							1	8465992 0441	4464461 2798					

ՇՆՈՒԹՅՈՒՆՆԵՐԻ ՀԱՏԱԿԱԳԻԾ  
Մարկոս Զոնրիկի Ալեքսանյան

152144.63

ԱՅՈՒՆ ԱՔՐԱՆՈՆ (անվանում)

Մարզ Կոտայք Քանայնք Բյուրեղական Քաղաք ք. Բյուրեղական 1-ին թաղամաս, թիվ 16

Մասշտաբ\_\_1: 200



1.Լիարկ



2.Լիարկ  
H=2.00  
h=1.80  
D=0.25,0.35



3.Լիարկ

S<sub>արտ.</sub>=6.35քմ



4.Լիարկ  
H=2.10  
h=2.00  
D=0.05,0.20

S<sub>արտ.</sub>=4.8քմ




5.Կ/Նկուղ  
H=0.00-1.90  
h=1.70  
D=0.20

S<sub>արտ.</sub>=4.2քմ



6.Լիարկ

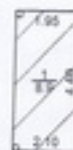

7.Լիարկ




8.Լիարկ



9.Լիարկ  
H<sub>ար.</sub>=1.95  
h<sub>ար.</sub>=1.85  
D=0.10

S<sub>արտ.</sub>=7.56քմ

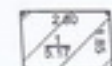

10.Լիարկ

Կատարող

*(Signature)*  
(Ստորագրություն)

Որակաշիջման վկայականի

046

(Քանայնք)

Պրակարանական անձի

03U 081920

(պիտանական գրանցման համար)

Մ. Ղուկասյան

(ԱՅՈՒՆ ԱՔՐԱՆՈՆ)

15.12.2011թ

(Տրված օր. ամիս, ամսաթիվ)

«ՔՆԱ-ԱՐՏ» ՍՊԸ

(անվանում)

202 2021թ

(Տված տես. ամսաթիվ)



**Շինությունների բնութագիր ք Բյուրեղական 1-ին թաղամաս թիվ 16**

№	Ոչմասնավորող զվեռնություն	Ոչմասնավորող գոյություն	Հարկ	Հարկային միավոր	Մակերես (մ <sup>2</sup> )		Բարձրություն (մ)	Ծավալ (մ <sup>3</sup> )	Կառուցման տարեթիվ	Տանիքի նյութը				Ավարտվածության աստիճան			Ոնջողականության վիճակ	Միջհարկային ծածկի նյութը		Արտաքին հարդարումն ըստ կողմերի					
					Օրինական	Ինքնակամ				Խեց	Վեճիկ	Կրճիկ	Փայտ	անավարտ	մինչև 50%	50-80%		80% և ավելի	վաղ	երկաթբետոն	շոտան	գոմարտադրված	սև	տուփ	արտաքին արտաքին հարկային
1	2	3	4	5	6	7	8	9	10	11	12	13	14	15	16	17	18	19	20	21	22	23	24	25	26
1	բնակելի	ծածկարան			19.80				2009		v														
2	բնակելի	մասան	1	1	4.42	1.80	7.96	2011		v							v	բետ		v				3	
3	բնակելի	ծածկարան			2.70				2011		v														
4	բնակելի	ս/հանգույց	1	1	3.50	2.00	7.00	2011		v							v	տուփ		v				3	1
5	բնակելի	հավարուն	կ/նկուղ	1	3.06	1.70	5.20	2014		v							v	տուփ		v				3	
6	բնակելի	աստիճան			3.24				2014																
7	բնակելի	ծածկարան			8.90				2019		v														
8	բնակելի	ծածկարան			14.55				2019		v														
9	բնակելի	ցախանոց	1	1	6.50	1.85միջ	12.03	2014		v							v	վալտ		v					4
10	բնակելի	ծածկարան			5.17				2010		v														

Շինությունների ընդհանուր մակերեսը (քմ)	Այդ թվում	
	Օրինական կառուցված (քմ)	Ինքնակամ կառուցված (քմ)
27	28	29
71.84	0.00	71.84

Կատարող

Մ. Գևորգյան  
(ստորագրություն)

Մ. Դուկասյան  
(ստորագրություն)

Որակավորման վկայակնի

0 46  
(համարը)

15.12.2011թ.  
(տրման ամիս, ամսաթիվ)

Իրավաբանական անձի

03Ա 081920  
(ախտական գրանցման համար)

<<ԳԻՍ-ԱՐՏ>> ՍՊԸ  
(անվանում)

