


ՔՆ 1
 Հանրապետություն
 Հ. Բաղդասարյան
 ԱՄՆ

ՀՈՂԱՄԱՍԻ ՀԱՏԱԿԱԳԻԾ
 Մարզ կոտայք, համայնք Բրուրբոյան ցուրդ Լուսնուտա կից քրեքոնական զանգված 2-րդ
 բնակավայր 53 հողամաս
 Կոտայքի մարզի Բրուրբոյան համայնք

Սեփականատեր
 ԱՐՄԵՆ ԱՊՐՈՒՄՅԱՆ ՅԵԼԱՆՆԻԿ
 ԱՐՄԱՆ ԱՊՐՈՒՄՅԱՆ ՅԵԼԱՆՆԻԿ

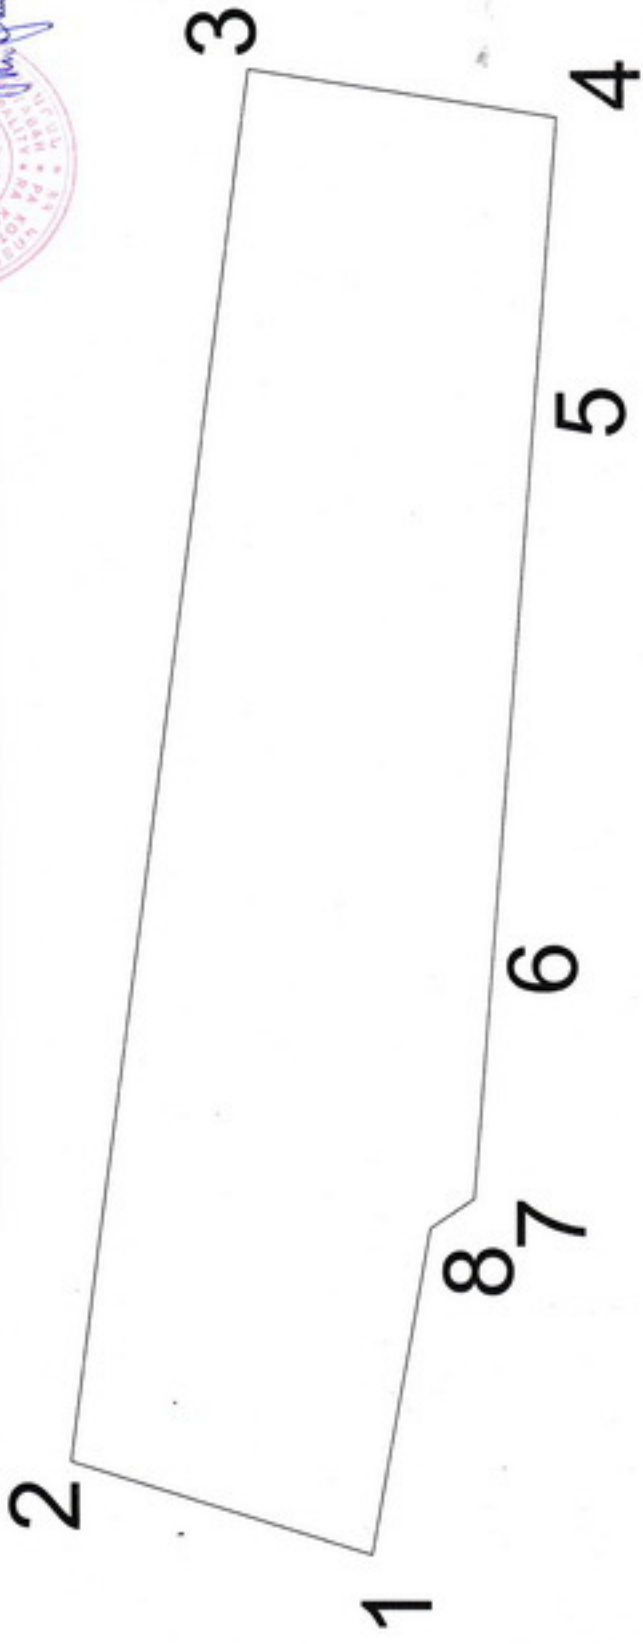

Մակերես հա	0.068	Մասշտաբ 1:1000
Օտնիքային	07.051.0131.0023	Պրավալորում ունեցող անձ
Երկրագործական նշանակություն	Բնակավայրերի	Պրավալորում վերականգնի համարը
Գործարանական նշանակություն	Բնակի կառուցապատման	Ստորագրություն
Լրացուցիչ նշումներ.		Բնակարանական անձի անվանումը
		ՀԱԿԻ
		Ստորագրություն
		սակի կառուցապատման 20.03.2019թ.
		անհատի կառուցապատման 26.03.2019թ.
		կազմման
		Ա.Ս.


Գույքի կատարման համար	Գույքի արժեքը (ԹՀ)	Հողամասի կոդ
1 4467248.00 8465834.61	13.56	Y
2 4467260.96 8465838.59	60.01	
3 4467253.31 8465898.11	13.44	
4 4467240.04 8465895.95	13.00	
5 4467241.04 8465882.99	23.20	
6 4467242.82 8465850.86	10.17	
7 4467243.61 8465849.72	2.27	
8 4467245.50 8465848.47	14.09	
1 4467248.00 8465834.61		



ՀՈՂԱՄԱՍԻ ԲԱԺԱՄԱՆ ՍԽԵՄԱ

Մարզ Կոտայք, համայնք Բյուրեղյան գյուղ Լուսինա Արծաթյանի գտնված 2-րդ քարտանա 53 հողամաս

Սեփականատեր
ՄՐՆՆ ԼՈՒՐՈՒՄՅԱՆ ՅԵՆԱՄԱՆ
ՄՐՍԱ ԼՈՒՐՈՒՄՅԱՆ ՅԵՆԱՄԱՆ

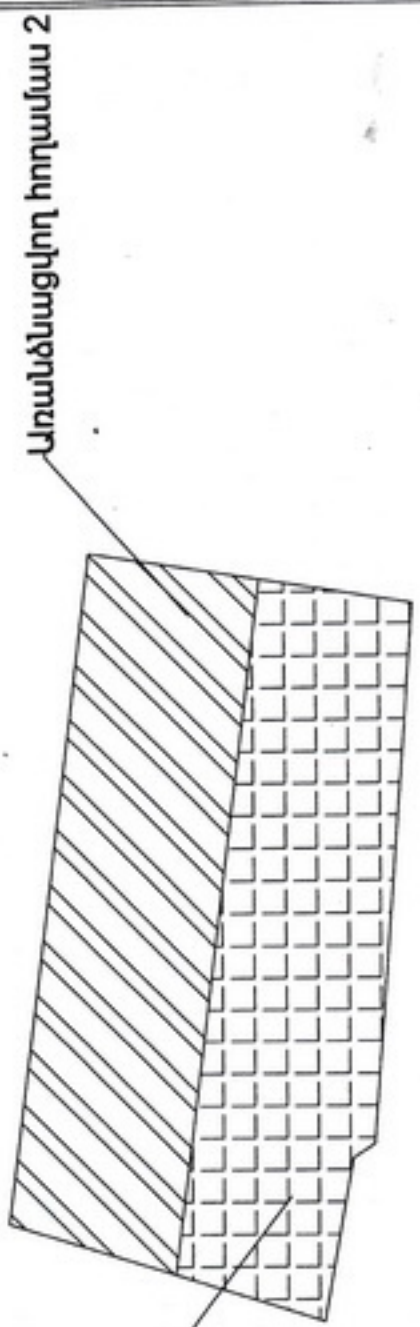

Առանձնացվող հողամաս 2

Առանձնացվող հողամաս 1

Սակերես հա	0.176
Ծածկագիր	07-051-0131-0023-ԻԳ
Նպատակային նշանակություն	Քնակավայրերի
Գերբառնական նշանակություն	բնակիչ կառուցապատման

Կապույտով նշված է:

Որակավորում ունեցող անձ	ՄԱԿՄ Կարսեան Թ	
Որակավորման վկայականի համարը	3365	
Ստորագրություն	«ԱՍԵՎԿԱՐ» ՍՊԸ	
Իրավաբանական անձի անվանումը	ՇՆՖ 110.10556808	
ՀՎՀՀ	28.03.2020	
Ստորագրություն		
ամիս	յանվարյան	20.03.2020
ամսաթիվ	Իստրականի կայան	28.03.2020




Վ.Տ.

Ավելանաճի
 ԱՄՆԸ ԱԿՏԻՎՈՒՄՆԸ ՅԵՆՈՒՄԻ
 ԱՄՆԸ ԱԿՏԻՎՈՒՄՆԸ ՅԵՆՈՒՄԻ

ՀՈՂԱՄԱՍԻ ՀԱՏԱԿԱԳԻԾ
 Ասոց կոտայք հասանք Բյուրեղյակաճ ցուրչ Լուսնուս Արթուրյանյան զանգված 2-րդ
 քաղաքանս 53 Իրաքանս
 քաղք Կոտայք Կապի

Ձև 1
 Հաստատում են
 Կ.Ց.
 22.02.2023
 Բ. Բաբայան
 Կ.Ց.

2

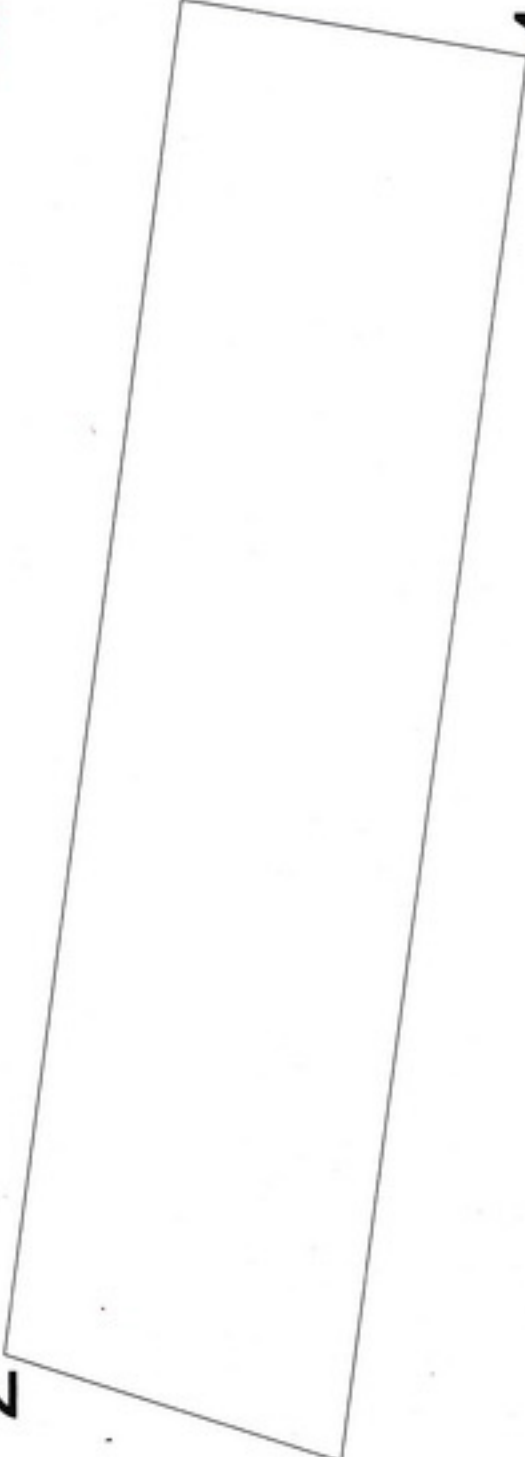

3

1

4

Մասնաբն հա	0.000
Շաճկարի	07-051-0131-0023
Լուստանային նշանակություն	Բնակավայրերի
Փորձառնական նշանակություն	Բնակիչ կառուցապատման
Լրացուցիչ նշումներ	

Հողամասի		Պատկերի թիվը (ծ)	Մասշտաբ 1:1000
Բնակավայրում ունեցող անձ	X	15.07	ՍԿԻԲ Կառուցարկ
Պրանկավորման վկայականի համարը	Y	57.96	ՍԿԻԲ Կառուցարկ
Աստղագրություն		14.99	ՀՂԿԿ
Իրավաբանական անձի անվանումը		60.01	Աստղագրություն
ՀՂԿԿ			անյու հատվածի կազմման
Աստղագրություն			20.03.2024
			26.03.2024



ՀՈՂԱՄԱՍԻ ԲԱԺԱՆՄԱՆ ՄԻՏԵՄԱ

Ձև 2


Մտադ Կոտայք. հասանելիք Բյուրեղյան ցրտը Լուսինա Արթուրյանի օգնականի 2-րդ թիվը համար 53 հողամաս

Մտադ համար՝ 100/03

Մեխանիկներ

ՄՐՆԵՆ ՆՐԿՐՈՒՄՅԱՆ ԹԵՄԱՆԻ

ՄՐՆԱՆ ՆՐԿՐՈՒՄՅԱՆ ԹԵՄԱՆԻ

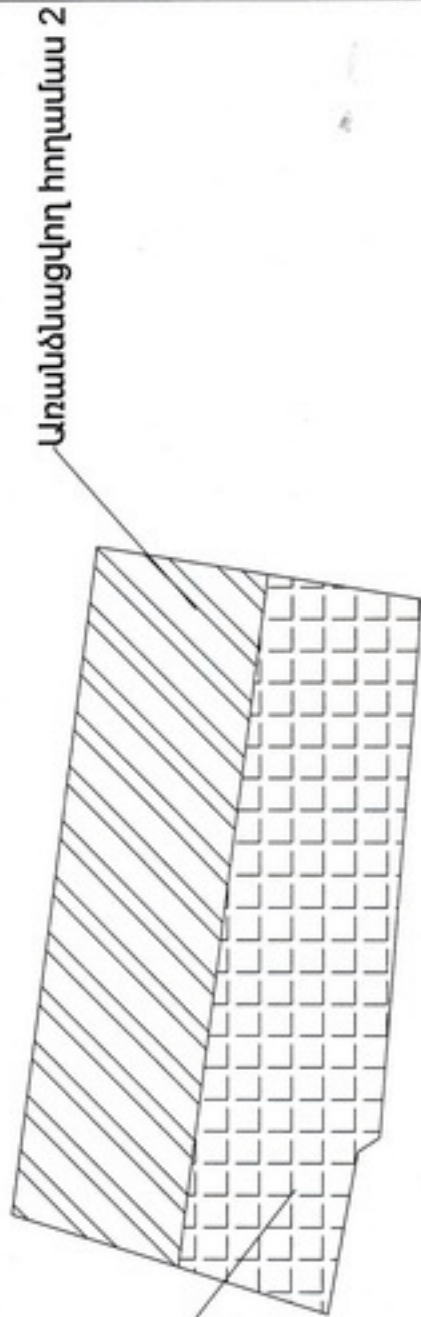

Առանձնացվող հողամաս 1

Առանձնացվող հողամաս 2

Մասնագիտացում	0.176
Շահագրք	07-051-0131-0023-ԻԳ
Նպատակային նշանակություն	Քնակակալների
Փերժանման նշանակություն	բնակիչ կառուցություններ

Հրահանգի համար՝

Որակավորում ունեցող անձ	Սիգմա Կոնստրուկտ
Որակավորման վկայականի համարը	ՍԻԳՄԱ
Ստորագրություն	
Իրավասման անձի անվանումը	«Սիգմա» ՍՊԸ - 76.110.1055608
ՀՆԿՀ	100/03
Ստորագրություն	
Կապիտալի ամսաթիվ	26.03.2023թ.
Կառուցման կազմման ամսաթիվ	26.03.2023թ.
Կ.Յ.	Կ.Յ.

